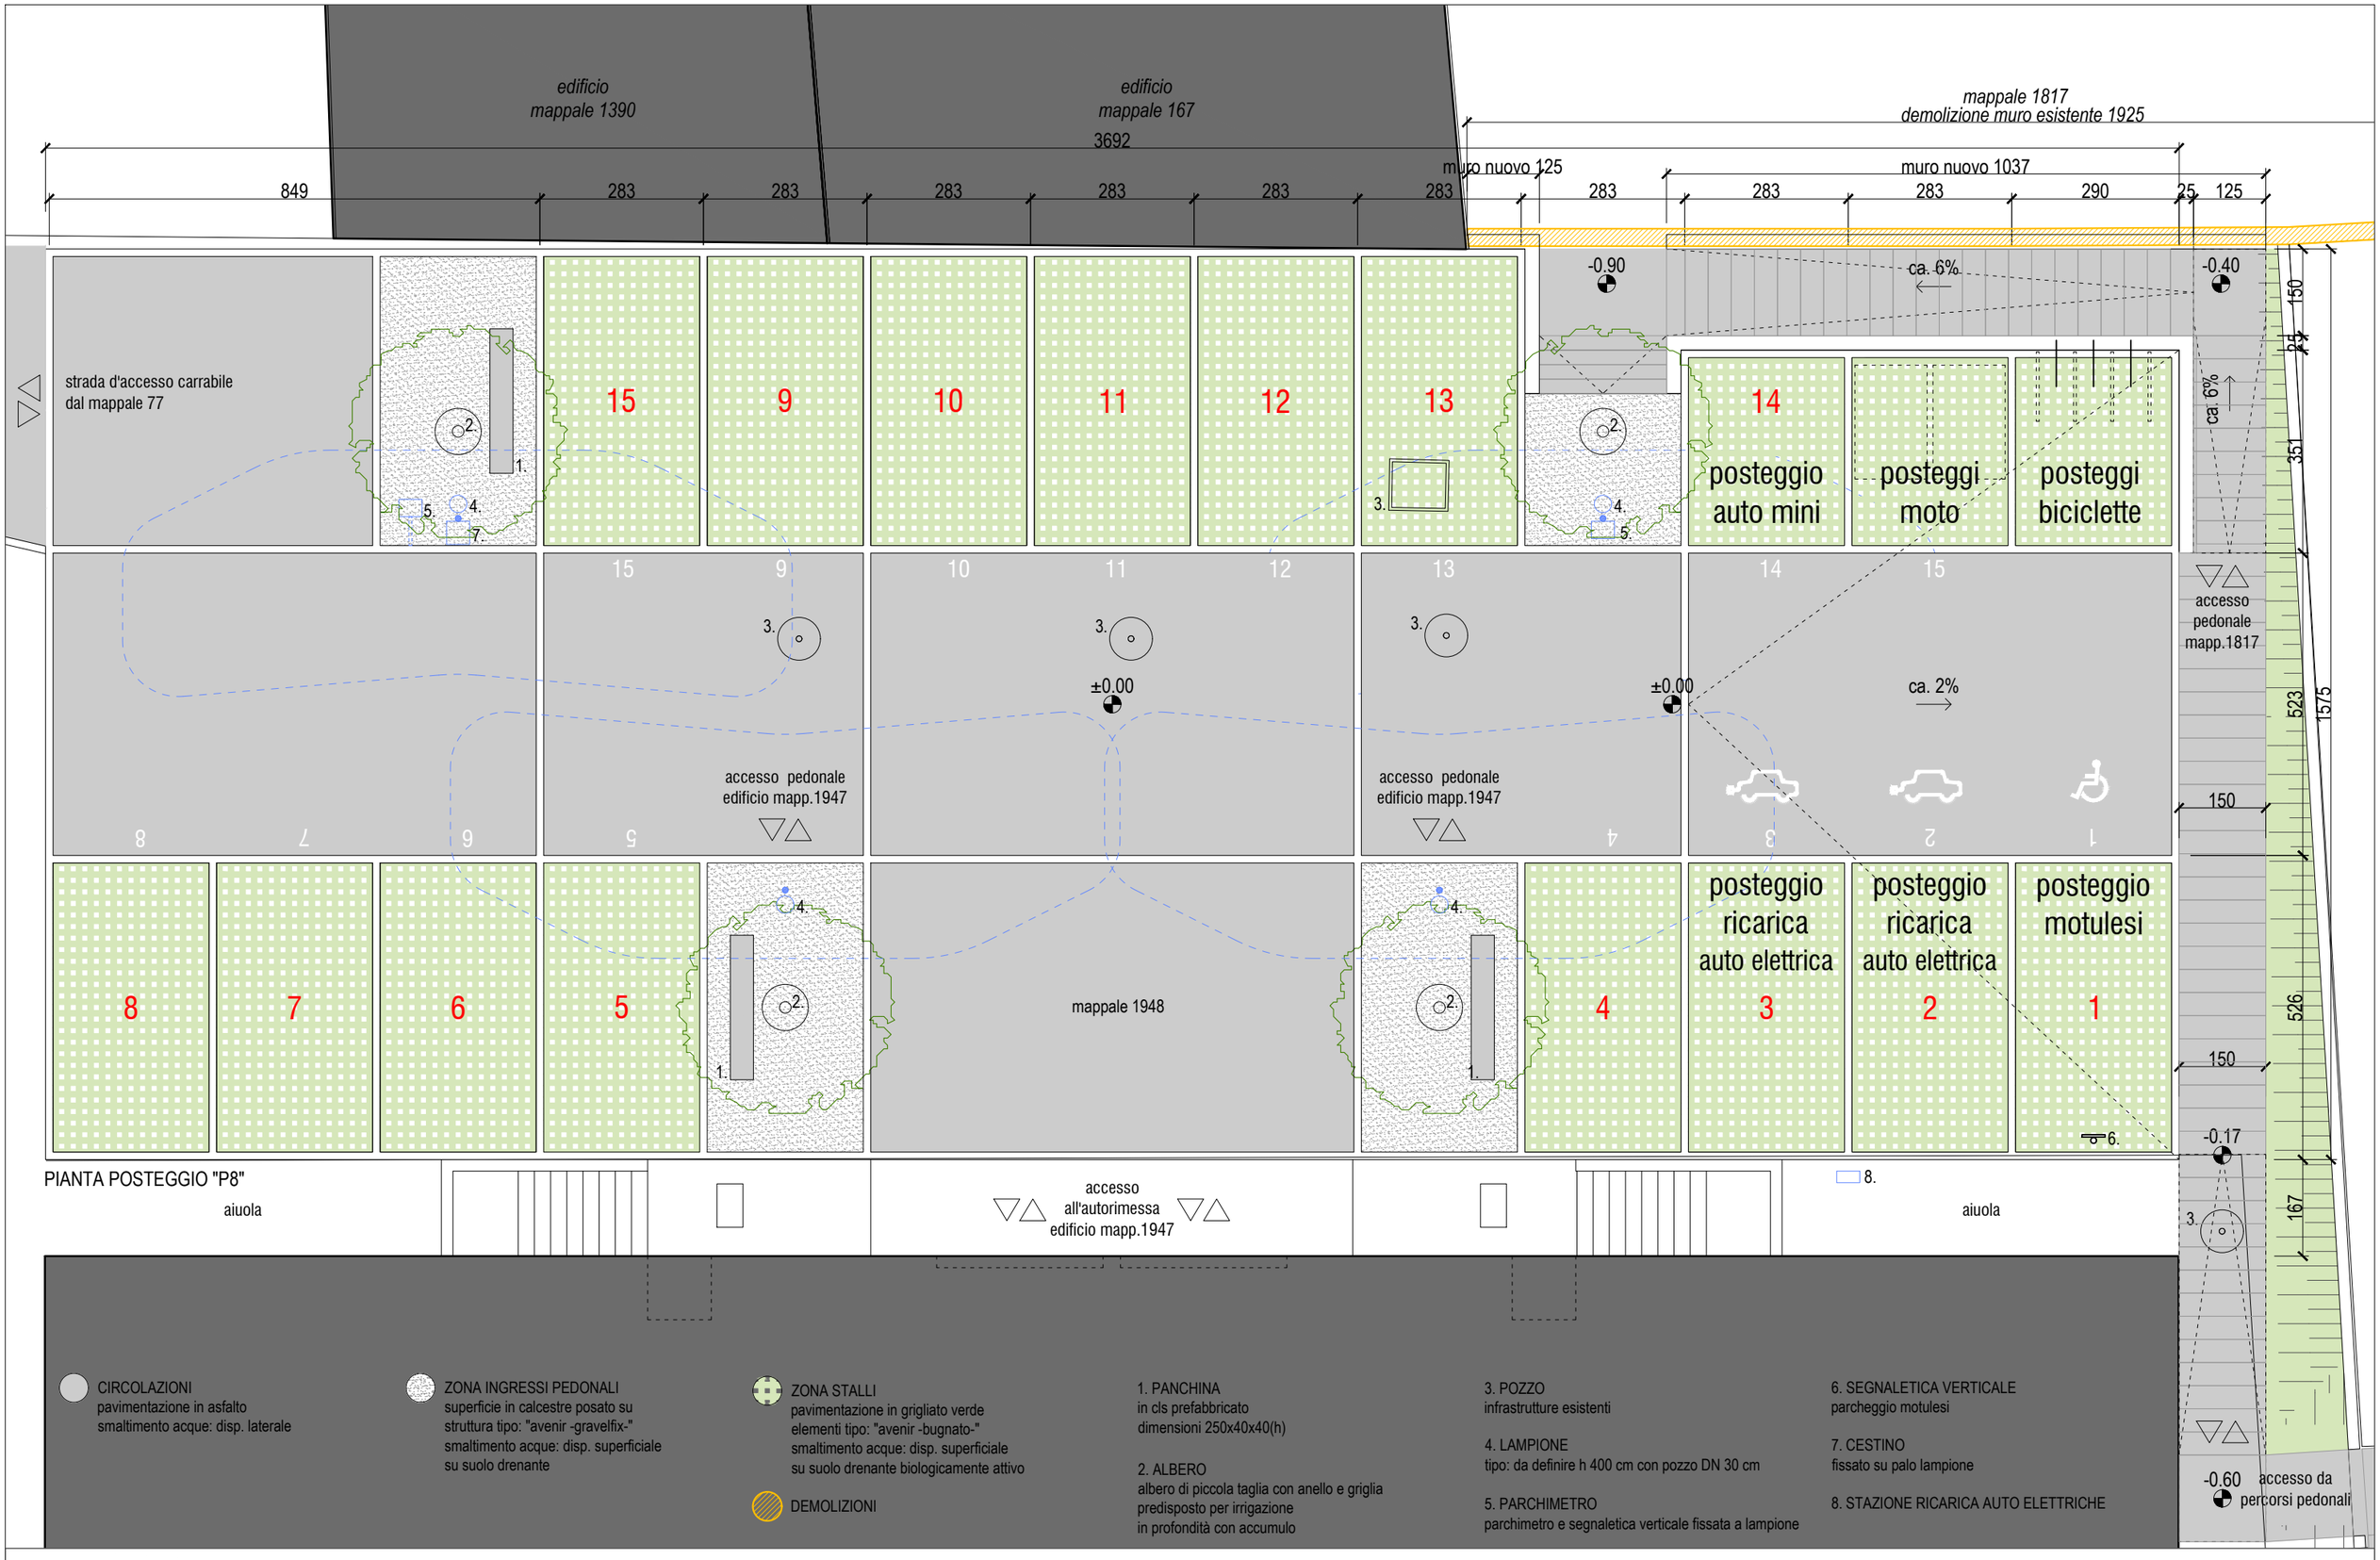

AGGIORNAMENTO 30.11.2021
VARIANTE B

B - Pianta Parcheggio

A08 - PROGETTO DEFINITIVO - NUOVO POSTEGGIO PUBBLICO E COLLEGAMENTI PEDONALI NUCLEO DI LIGORNETTO - A3 - SCALA 1:100 - 13.09.2021 - KRAUSBECK ARCHITETTO

0 100 200 500cm