163
**PARCHEGGIO PARK AND RIDE PRIVATO ACCESSIBILE AL PUBLICO (~~164~~ POSTI AUTO) - TYPE B NORMA VSS 640291a**

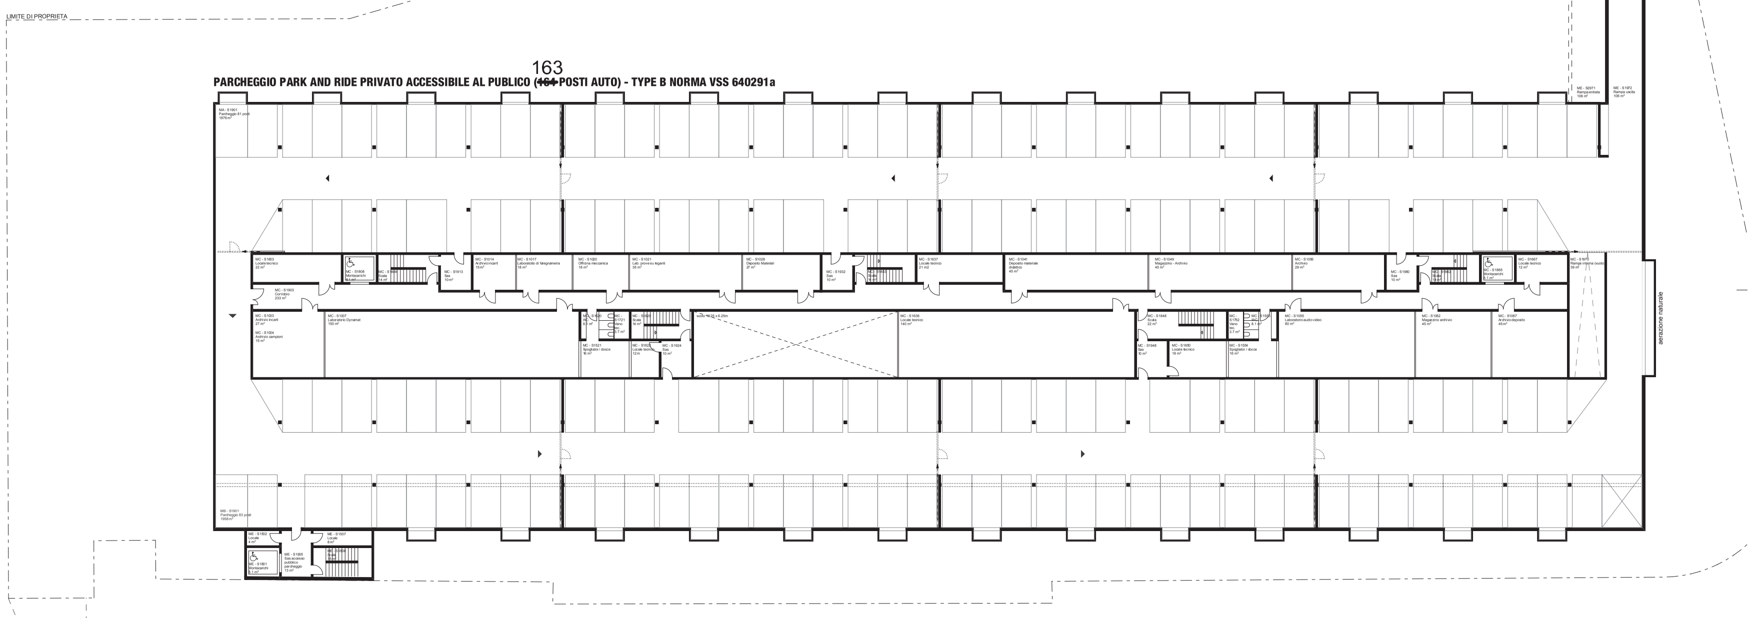


Piano inferiore -1
-3.30 = +321.70

**SUPSI**

CAMPUS SUPSI MENDRISIO
VIA POBIETTE 11 - 6928 MANNO

SCUOLA UNIVERSITARIA PROFESSIONALE DELLA SVIZZERA ITALIANA

CAMPUS SUPSI MENDRISIO / D A C D - DIPARTIMENTO AMBIENTE COSTRUZIONI E DESIGN

| | | | |
|---|---|---|---|
| Committente : **SUPSI** LE GERRE, VIA POBIETTE 11 CH-6928 MANNO T +41 (0)58 666 60 14 F +41 (0)58 666 60 01 SEGRETERIA@SUPSI.CH | 291 Architetti : **BASSICARELLA ARCHITECTES** AVENUE ROSEMONT 6 CH-1208 GENEVE T +41 (0)22 700 81 81 F +41 (0)22 700 81 82 INFO@BASSICARELLA.CH | 292 Ingegnere civile : **SPATARO PETOUD PARTNER SA** VIA LA SANTA 9 CH-6962 VIGANELLO T +41 (0)91 921 40 40 F +41 (0)91 921 40 60 LUGANO@INGEGNERISPP.CH | 294 Ingegnere meccanico termoclimatico **CSD INGENIEURS SA** AVENUE INDUSTRIELLE 12 CH-1227 CAROUGE T +41 (0)22 308 89 00 F +41 (0)22 308 89 11 GENEVE@CSD.CH |
| 293 Ingegnere elettrotecnico **DSSA DUMONT SCHNEIDER** CHEMIN DU PONT-DU-CENTENAIRE 109 CH-1228 P.L-O T +41 (0)22 308 45 45 F +41 (0)22 342 45 70 INFO@DSSA.CH | 296.3 Ingegnere fisico della costruzione **CSD INGEGNERI SA** VIA LUCCHINI 12 (CP) CH-6901 LUGANO T +41 (0)91 913 91 00 F +41 (0)91 913 91 19 LUGANO@CSD.CH | 296.4 Ingegnere acustico **CSD INGEGNERI SA** VIA LUCCHINI 12 (CP) CH-6901 LUGANO T +41 (0)91 913 91 00 F +41 (0)91 913 91 19 LUGANO@CSD.CH | 296.9 Ingegnere sicurezza anti-incendio **CISPI SAGL** VIA SAN SALVATORE 6 CH-6900 LUGANO T +41 (0)91 980 32 17 F +41 (0)91 980 32 18 INFO@CISPI.CH |
| 296.9 Ingegnere facciate **EMMER PFENNINGER AG** WIDENSTRASSE 13 CH-4142 MUENCHENSTEIN T +41 (0)61 416 96 96 F +41 (0)61 416 96 97 INFO@EPPAG.CH | | | |

| MODIFICAZIONE | | | 414 / SUPSI PROGETTO DI MASSIMA |
|---|---|---|---|
| ind. descrittivo : | data : | diseg. : | PIANO : |
| A | | | DOMANDA DI COSTRUZIONE PRELIMINARE ORDINARIA |
| B | | | |
| C | | | |
| D | | | N°PIANO : |
| E | | | |
| F | | | PMA-09 Piano inferiore -1 |
| G | | | |
| H | | | scala : 1:200 indice : data : 19.03.15 |
| I | | | formato : 105 x 59.4 cm alt. : ±0.00 = 325.00 disegnatore : JK |
| J | | | file : 20150320_414_D02_27 Domanda preliminare ordinaria.pln |

FIRMA' DELL' ISTANTE(I) | FIRMA' DEL(I) PROPRIETARIO(I) DEL FONDO | FIRMA' DEL(I) PROGETTISTA(I)